


FORMATO AUDITÓRIO
ESCALA 1 :100

QUANT.	CADEIRAS
	62


PLANTA BAIXA TÉRREO – GARAGE EVENTOS E REUNIÕES		Arquitetura e Urbanismo
PROPRIETÁRIO: Rogerio		
ENDEREÇO: R. Madalena, 164 – Vila Madalena, São Paulo – SP		
ARQUITETA: Stefanny Martins Santos		01/14
ESCALA: 1:100	DATA: MAIO/2023	

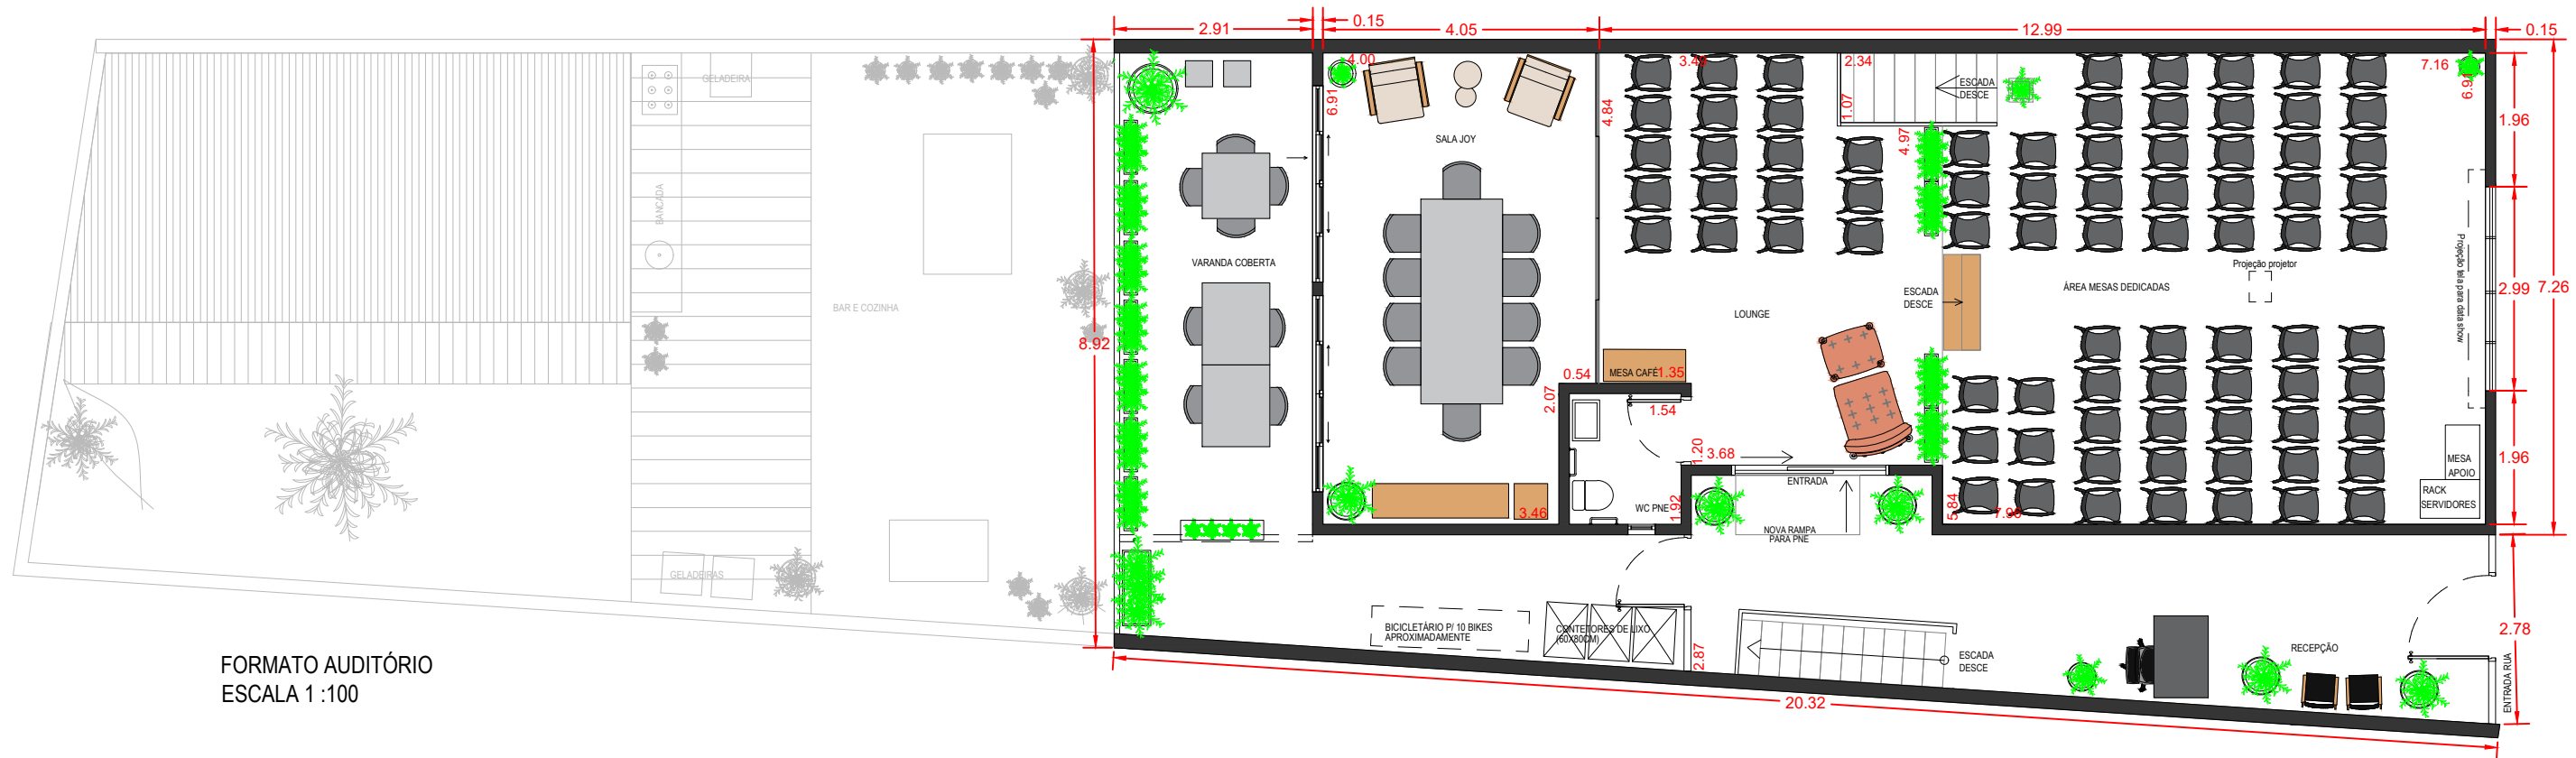

FORMATO AUDITÓRIO
ESCALA 1 :100

QUANT.	CADEIRAS
	80


PLANTA BAIXA TÉRREO – GARAGE EVENTOS E REUNIÕES		Arquitetura e Urbanismo
PROPRIETÁRIO: Rogerio		
ENDEREÇO: R. Madalena, 164 – Vila Madalena, São Paulo – SP		
ARQUITETA: Stefanny Martins Santos		02/14
ESCALA: 1:100	DATA: MAIO/2023	

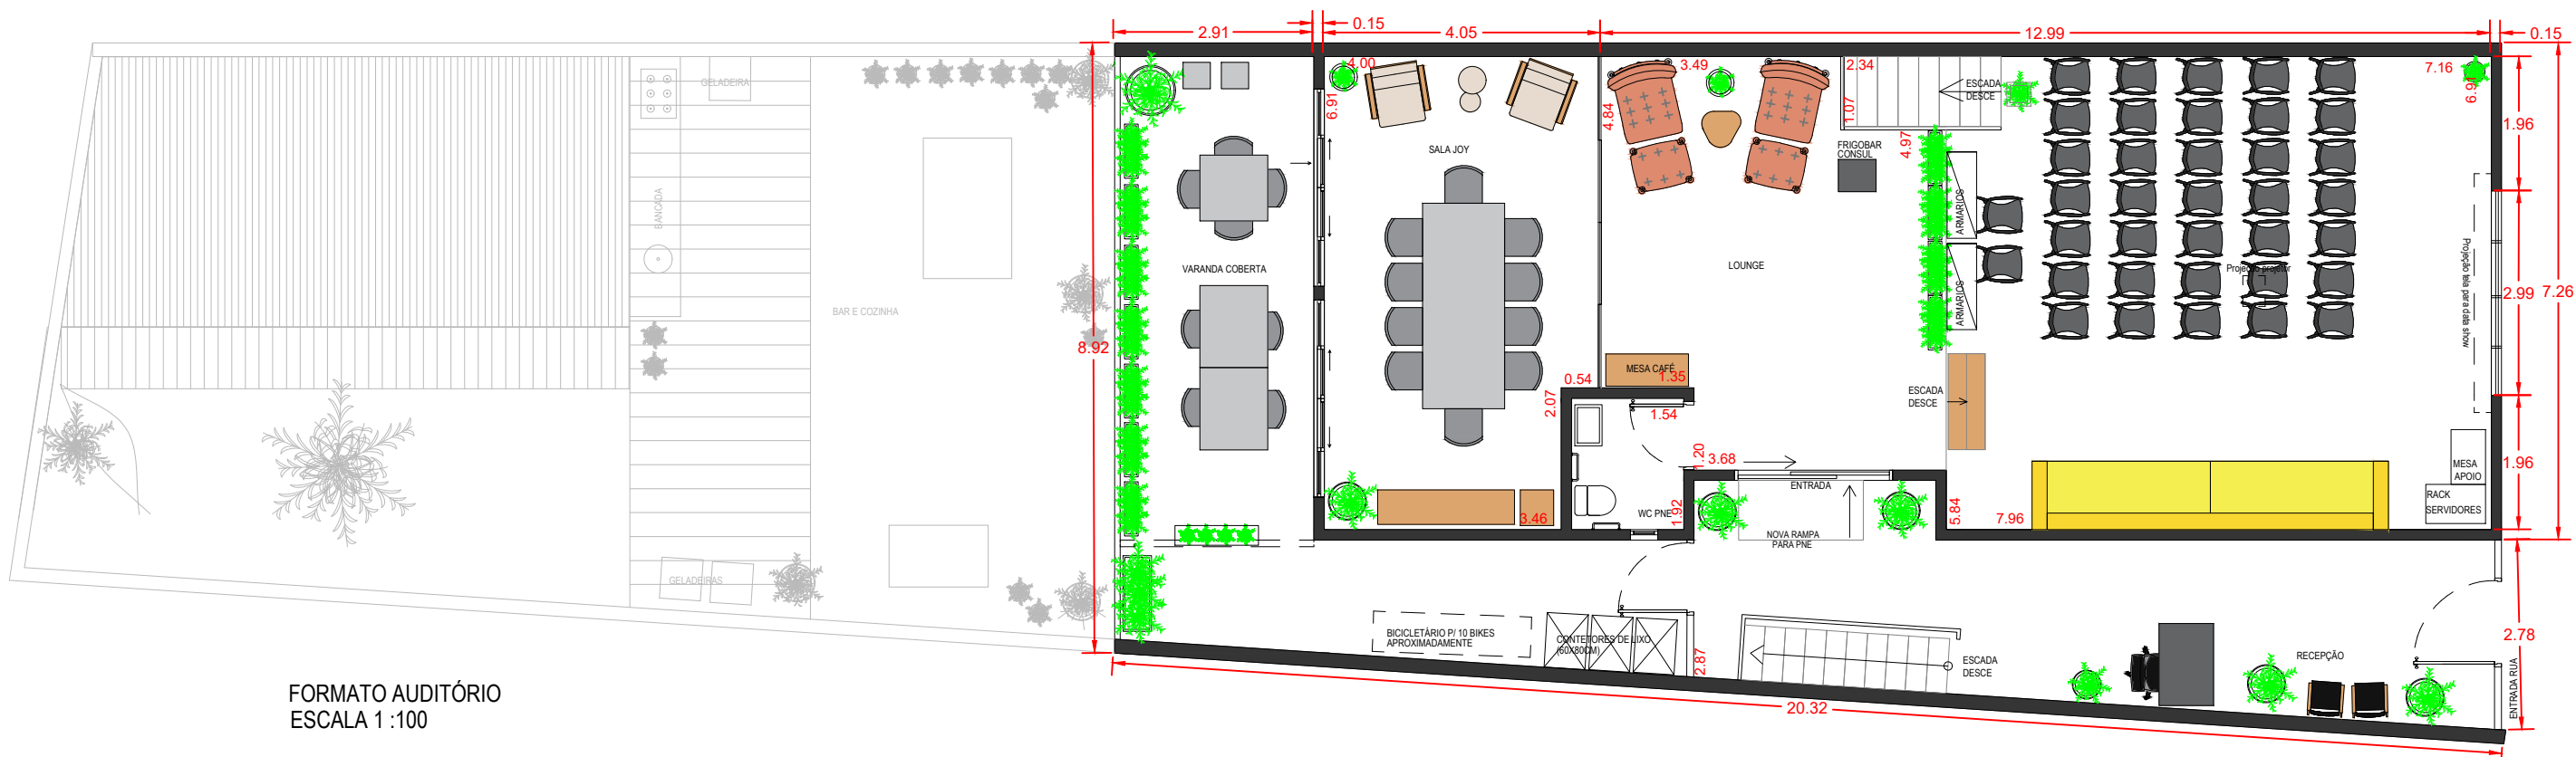

FORMATO AUDITÓRIO
ESCALA 1 :100

QUANT.	CADEIRAS
	30


PLANTA BAIXA TÉRREO – GARAGE EVENTOS E REUNIÕES		Arquitetura e Urbanismo
PROPRIETÁRIO: Rogerio		
ENDEREÇO: R. Madalena, 164 – Vila Madalena, São Paulo – SP		
ARQUITETA: Stefanny Martins Santos		03/14
ESCALA: 1:100	DATA: MAIO/2023	

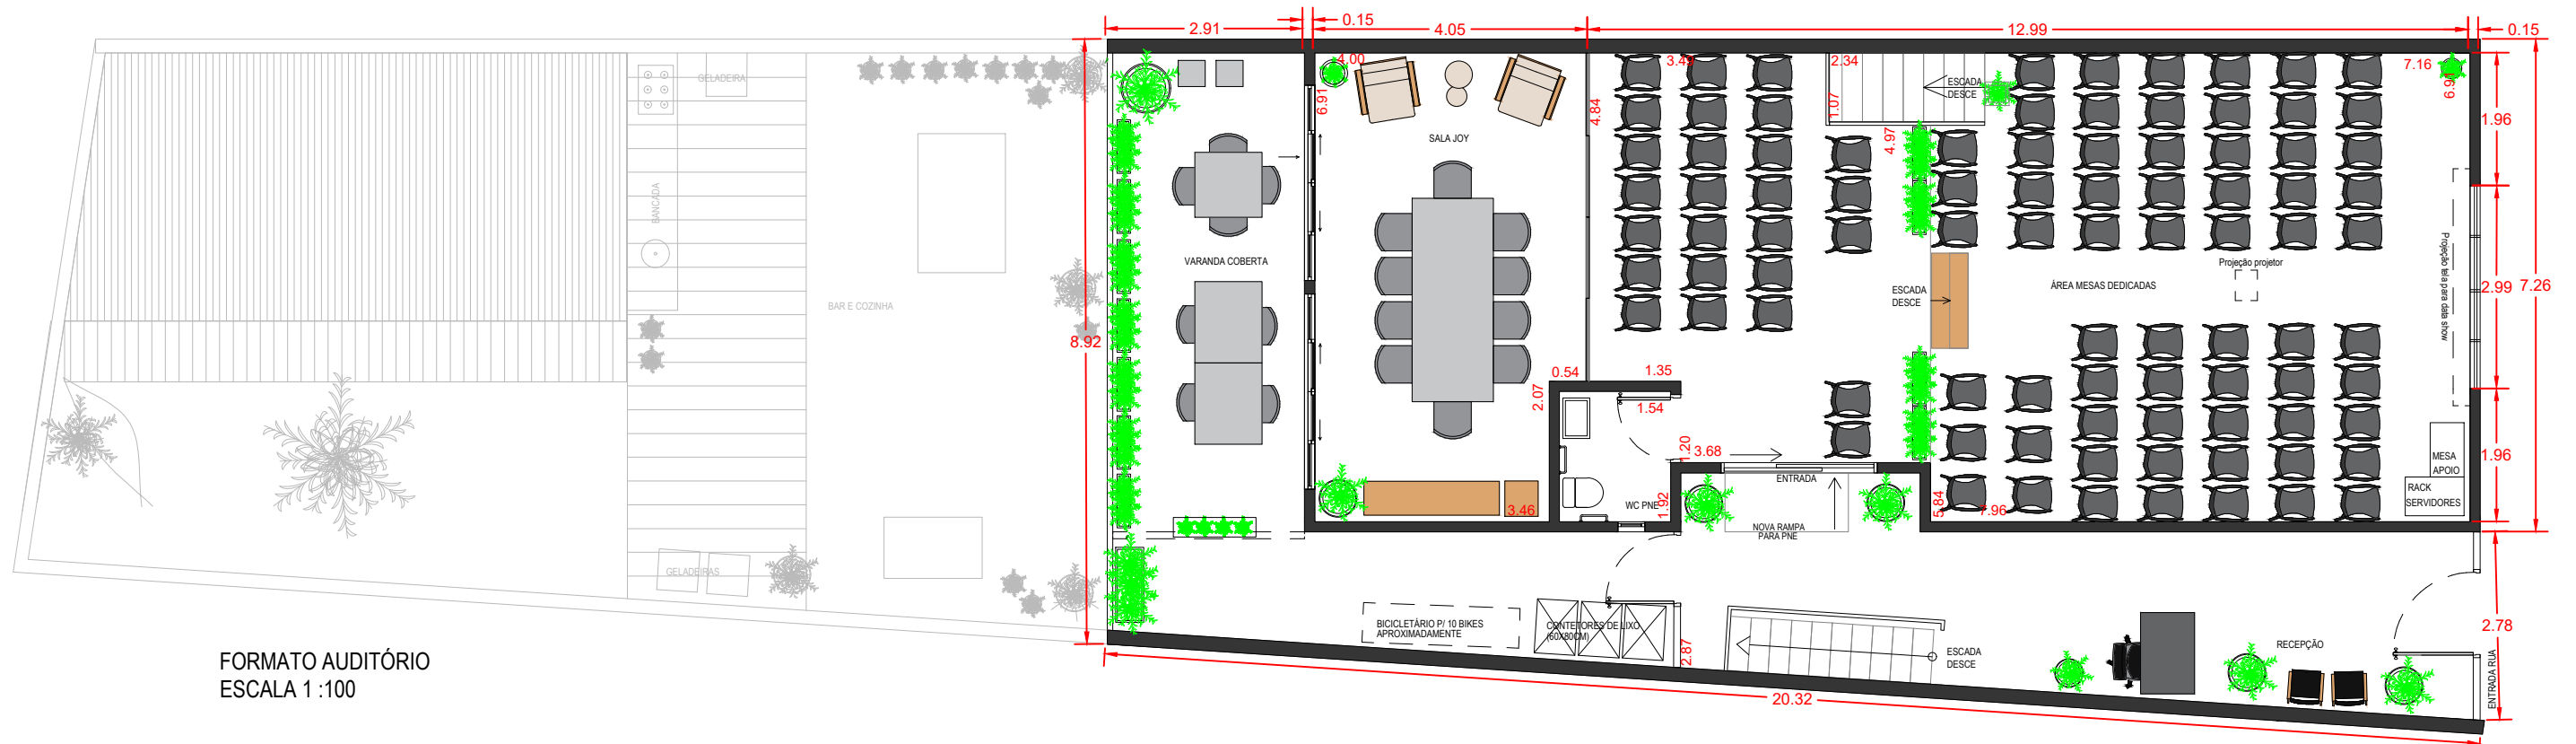

FORMATO AUDITÓRIO
ESCALA 1 :100

QUANT.	CADEIRAS
	90


PLANTA BAIXA TÉRREO – GARAGE EVENTOS E REUNIÕES		Arquitetura e Urbanismo
PROPRIETÁRIO: Rogerio		
ENDEREÇO: R. Madalena, 164 – Vila Madalena, São Paulo – SP		
ARQUITETA: Stefanny Martins Santos		04/14
ESCALA: 1:100	DATA: MAIO/2023	

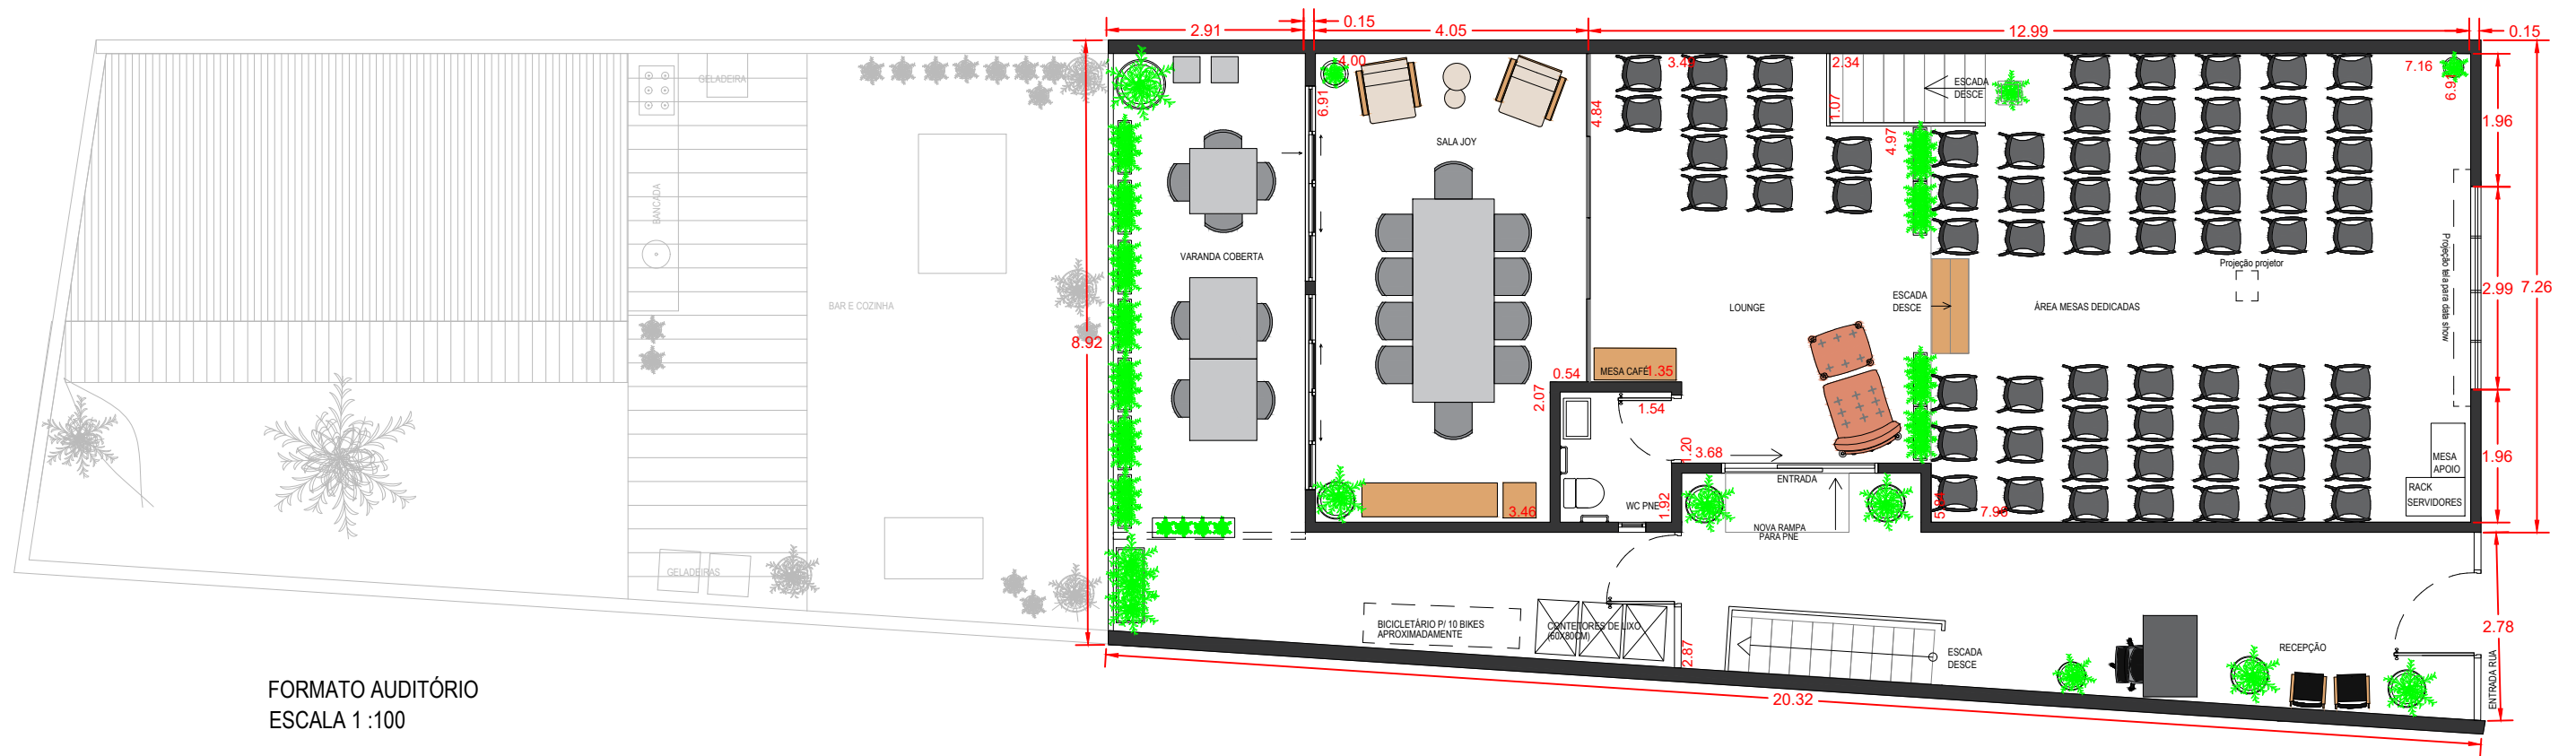

FORMATO AUDITÓRIO
ESCALA 1 : 100

QUANT.	CADEIRAS
	74

PLANTA BAIXA TÉRREO – GARAGE EVENTOS E REUNIÕES		Arquitetura e Urbanismo
PROPRIETÁRIO: Rogerio		
ENDEREÇO: R. Madalena, 164 – Vila Madalena, São Paulo – SP		
ARQUITETA: Stefanny Martins Santos		05/14
ESCALA: 1:100	DATA: MAIO/2023	

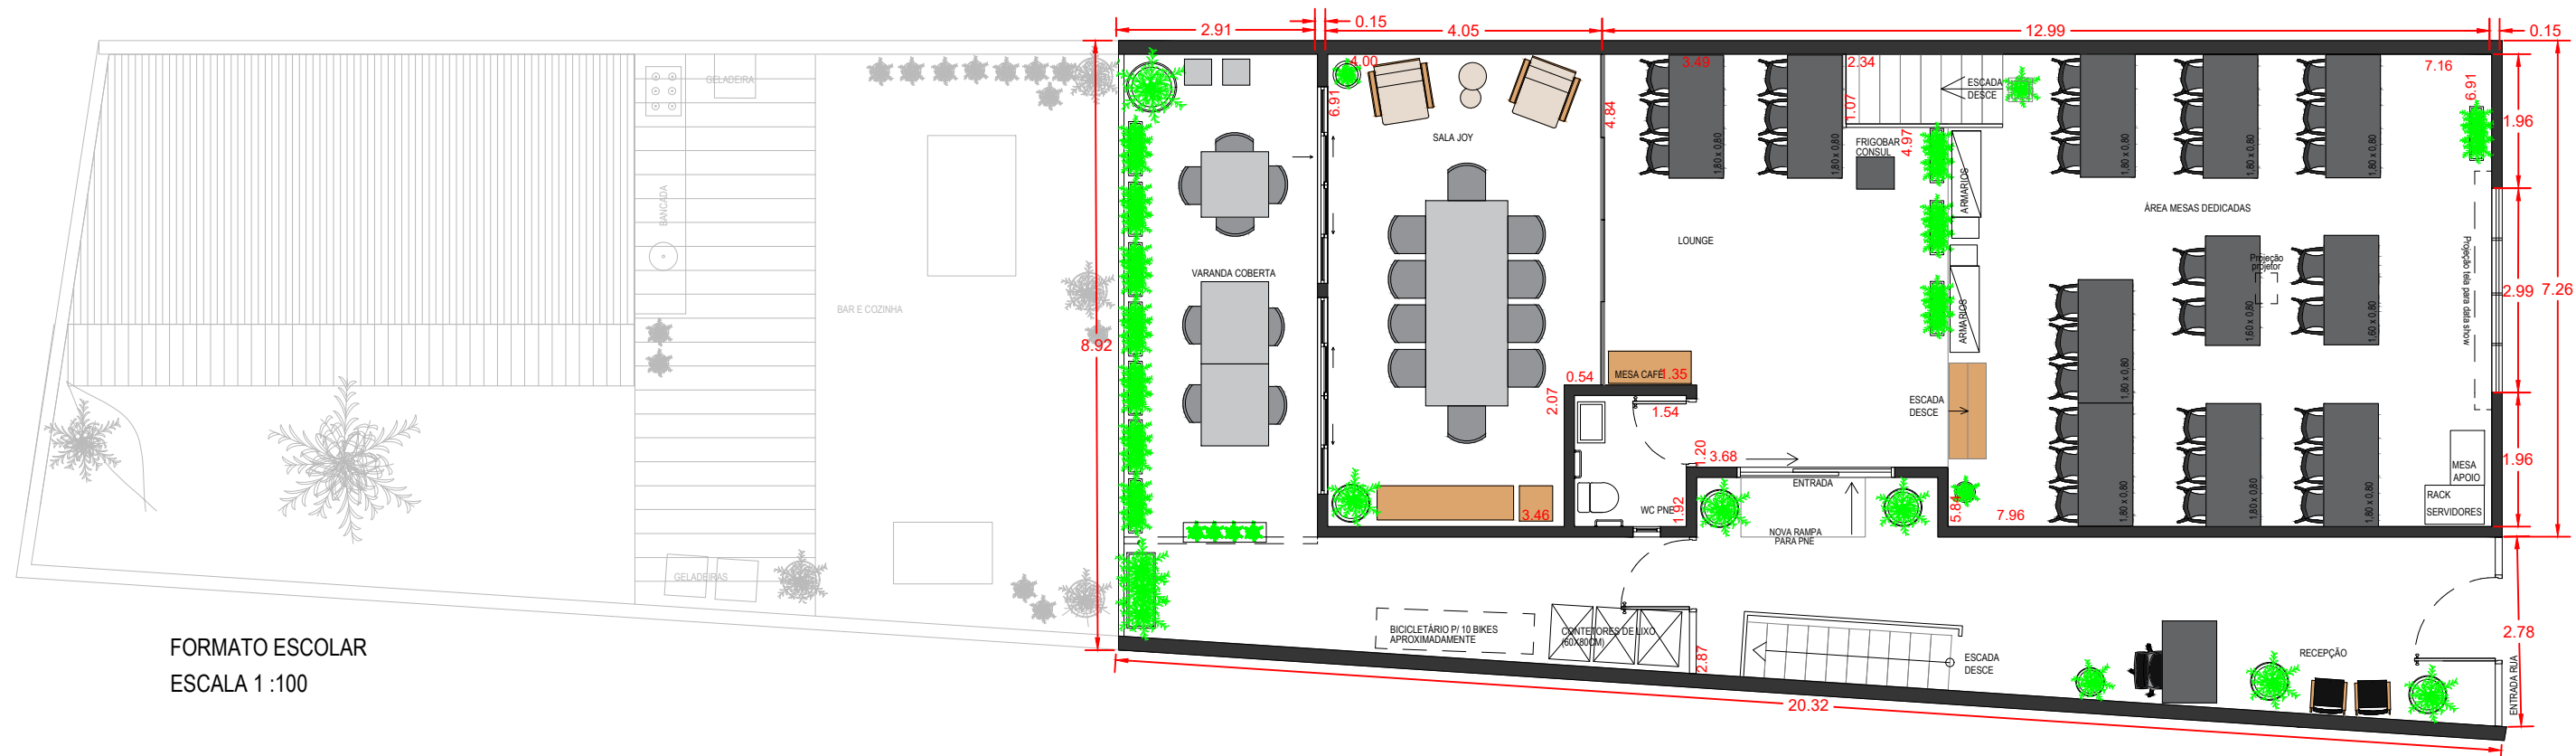


FORMATO ESCOLAR
ESCALA 1 :100

QUANT.	CADEIRAS	MESA 1,80X0,80M	MESA 1,60X0,80M
	30	8	3

OU

QUANT.	CADEIRAS	MESA 1,80X0,80M
	33	11


PLANTA BAIXA TÉRREO – GARAGE EVENTOS E REUNIÕES		Arquitetura e Urbanismo
PROPRIETÁRIO: Rogerio		
ENDEREÇO: R. Madalena, 164 – Vila Madalena, São Paulo – SP		
ARQUITETA: Stefanny Martins Santos		06/14
ESCALA: 1:100	DATA: MAIO/2023	

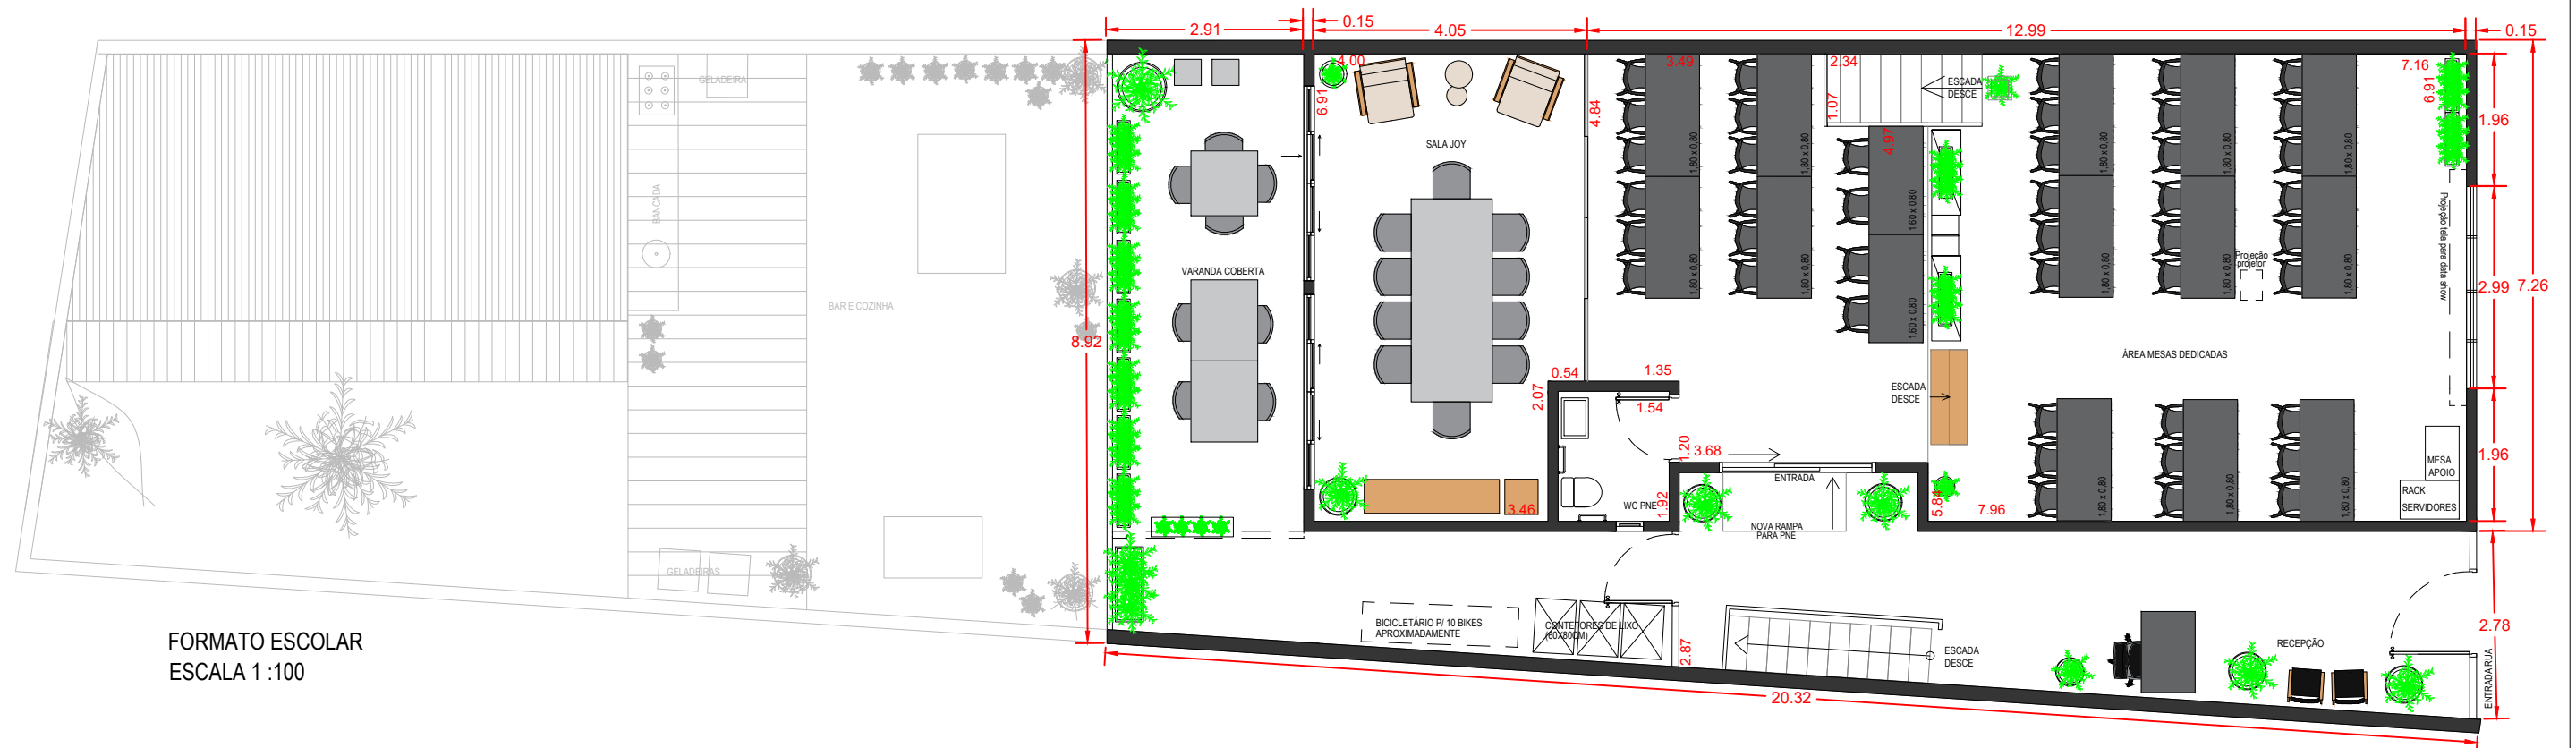

FORMATO ESCOLAR
ESCALA 1:100

QUANT.	CADEIRAS	MESA 1,80X0,80M	MESA 1,60X0,80M
	43	13	2


PLANTA BAIXA TÉRREO – GARAGE EVENTOS E REUNIÕES		Arquitetura e Urbanismo
PROPRIETÁRIO: Rogerio		
ENDEREÇO: R. Madalena, 164 – Vila Madalena, São Paulo – SP		
ARQUITETA: Stefanny Martins Santos		07/14
ESCALA: 1:100	DATA: MAIO/2023	

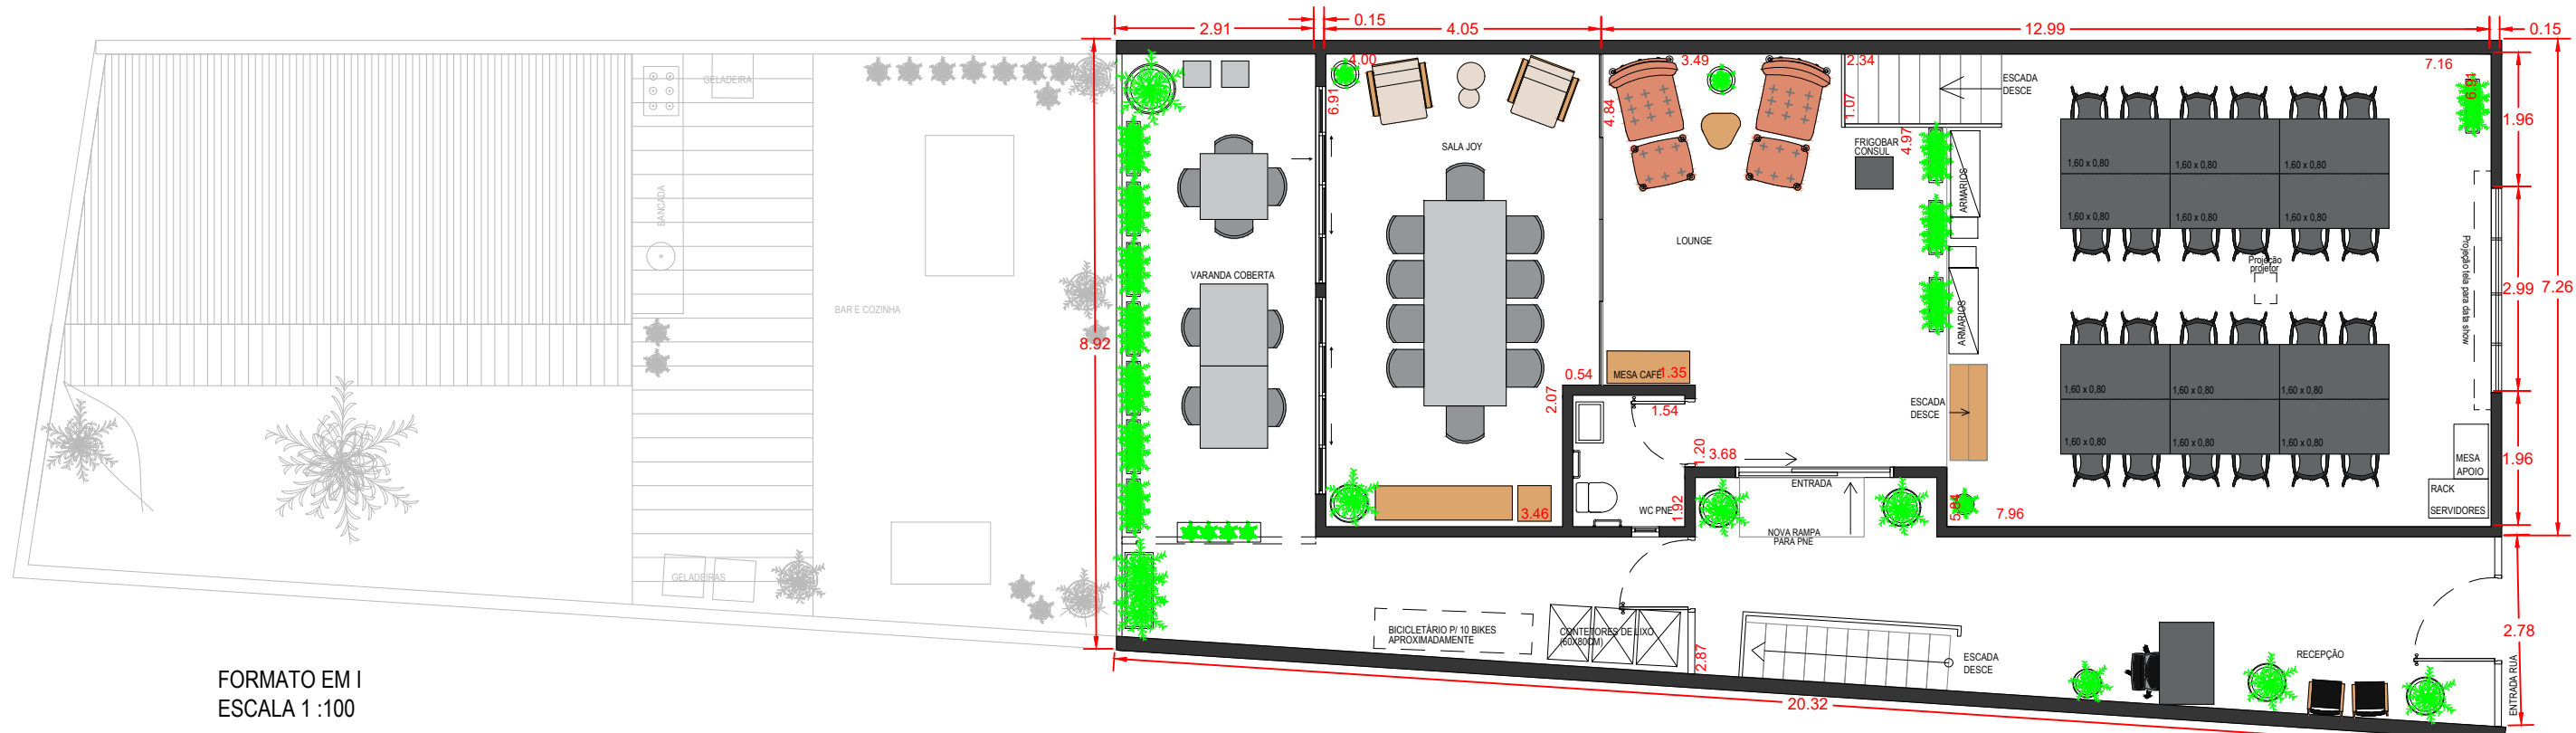

FORMATO EM I
ESCALA 1 :100

QUANT.	CADEIRAS	MESA 1,60X0,80M
	24	12


PLANTA BAIXA TÉRREO – GARAGE EVENTOS E REUNIÕES		Arquitetura e Urbanismo
PROPRIETÁRIO: Rogerio		
ENDEREÇO: R. Madalena, 164 – Vila Madalena, São Paulo – SP		
ARQUITETA: Stefanny Martins Santos		08/14
ESCALA: 1:100	DATA: MAIO/2023	

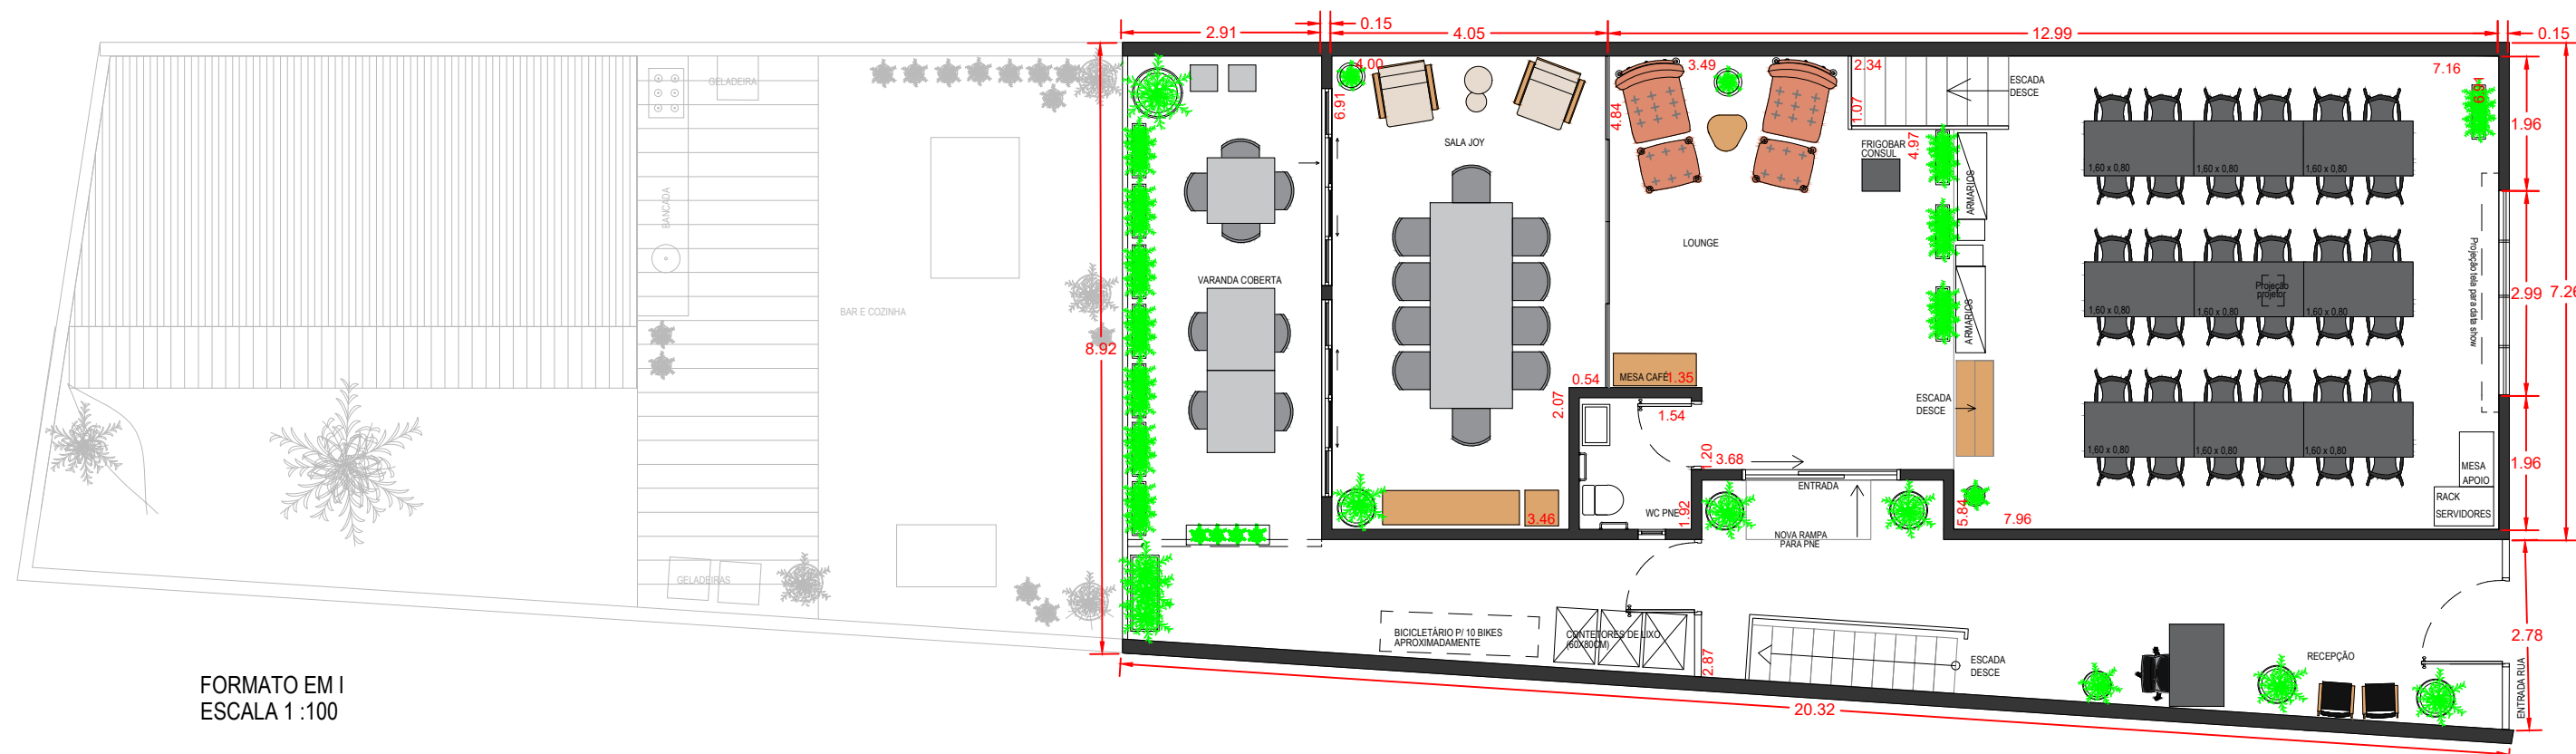

FORMATO EM I
ESCALA 1:100

QUANT.	CADEIRAS	MESA 1,60X0,80M
	36	9


PLANTA BAIXA TÉRREO – GARAGE EVENTOS E REUNIÕES		Arquitetura e Urbanismo
PROPRIETÁRIO: Rogerio		
ENDEREÇO: R. Madalena, 164 – Vila Madalena, São Paulo – SP		
ARQUITETA: Stefanny Martins Santos		09/14
ESCALA: 1:100	DATA: MAIO/2023	

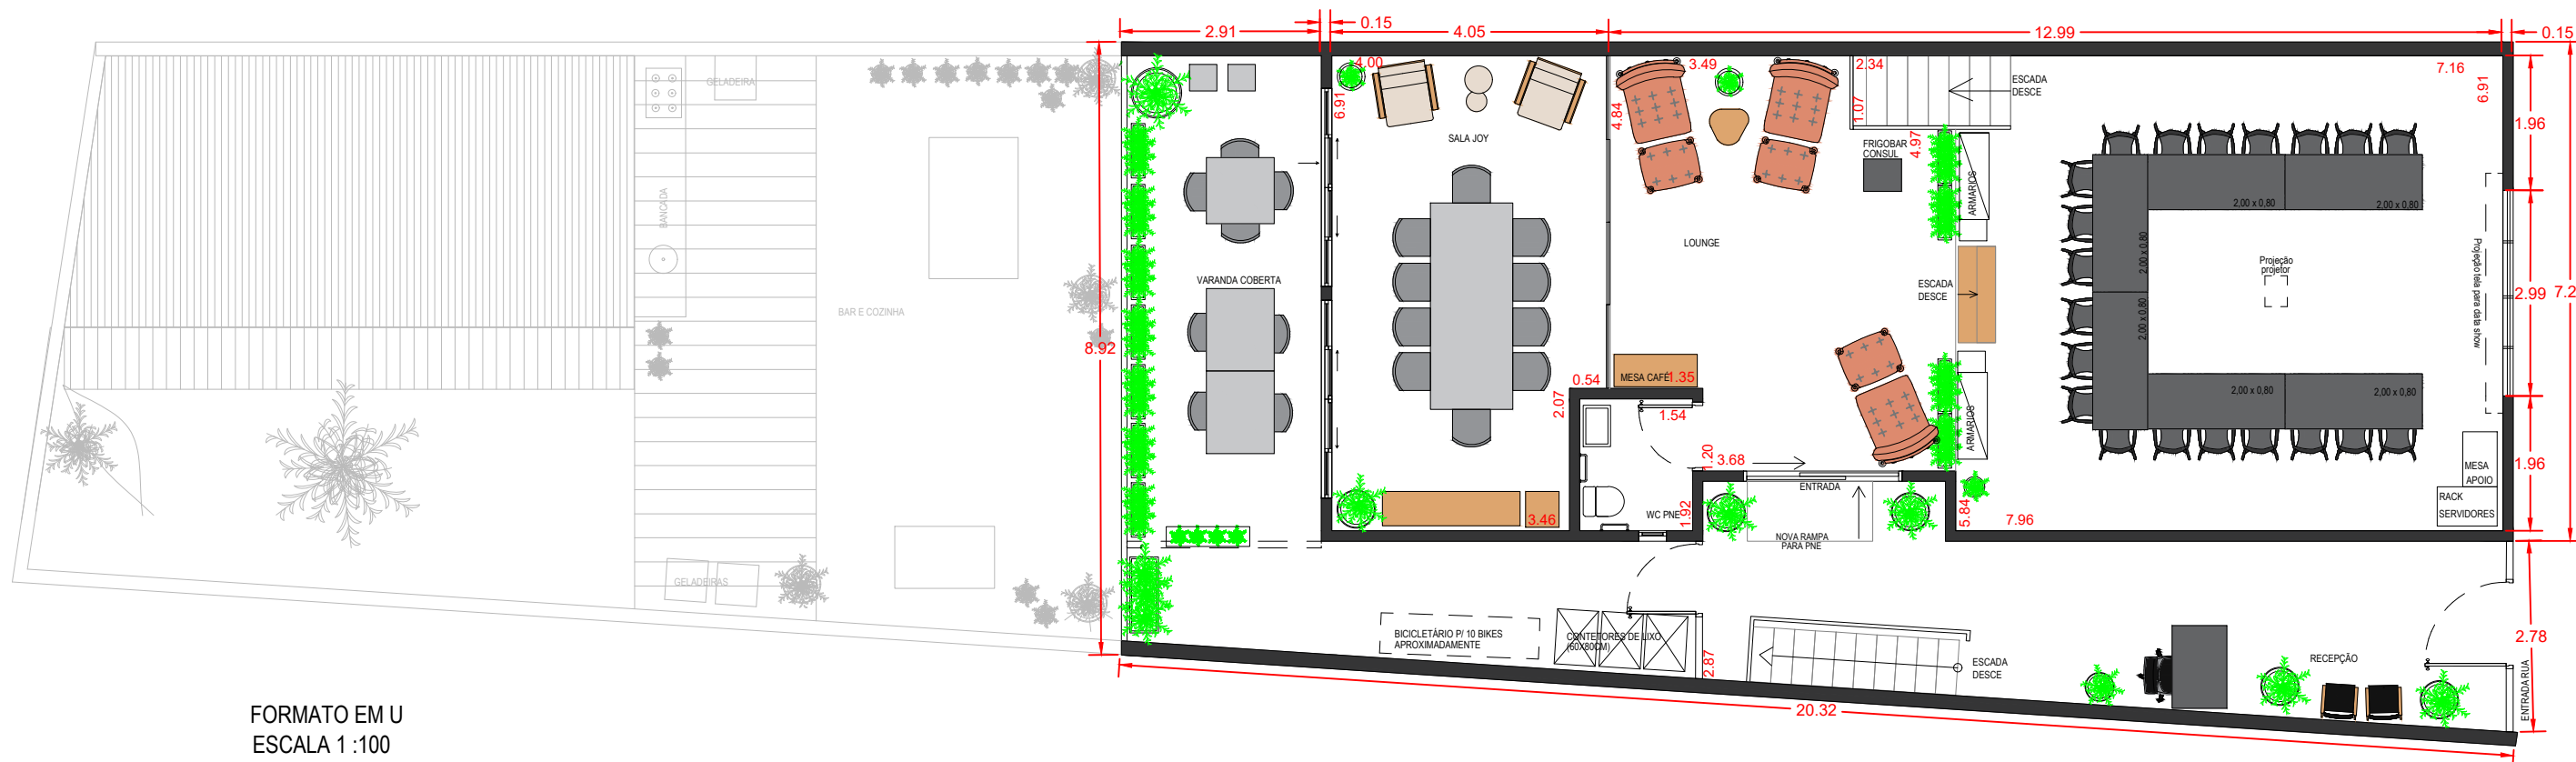

FORMATO EM U
ESCALA 1 :100

QUANT.	CADEIRAS	MESA 2,00X0,80M
	20	6


PLANTA BAIXA TÉRREO – GARAGE EVENTOS E REUNIÕES		Arquitetura e Urbanismo
PROPRIETÁRIO: Rogerio		
ENDEREÇO: R. Madalena, 164 – Vila Madalena, São Paulo – SP		
ARQUITETA: Stefanny Martins Santos		10/14
ESCALA: 1:100	DATA: MAIO/2023	

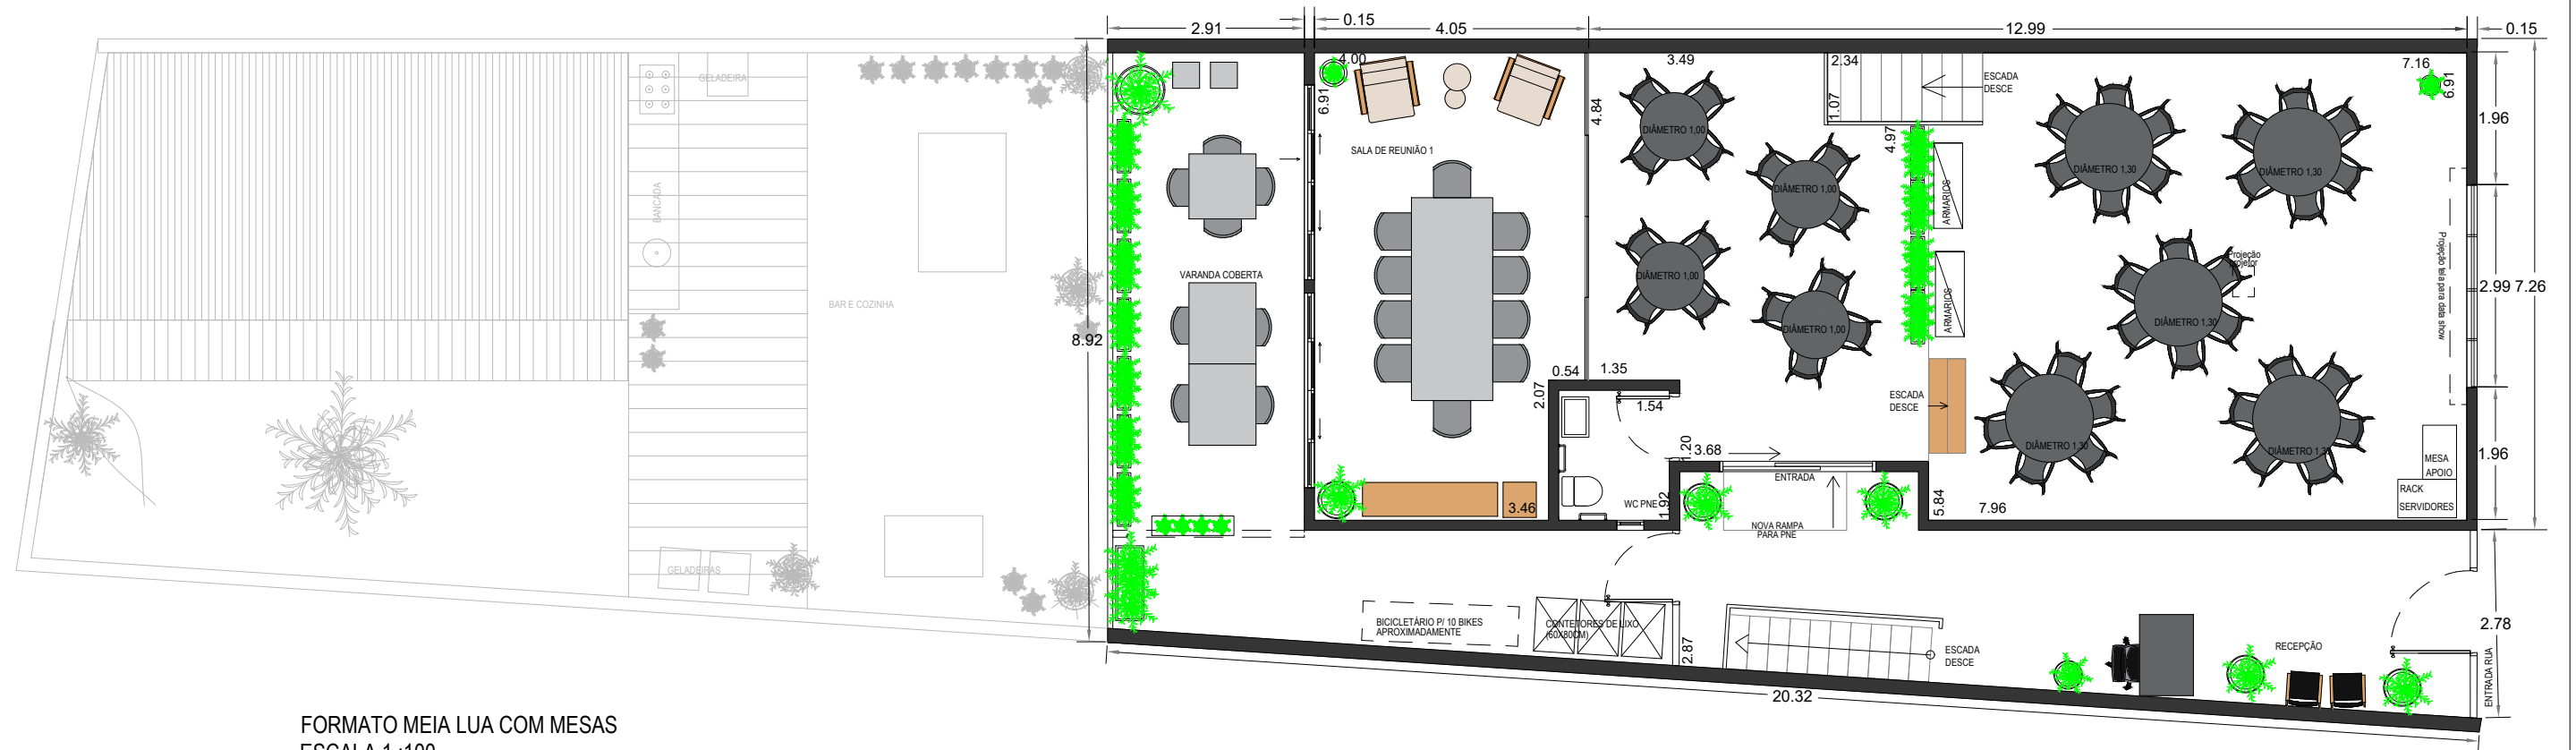

FORMATO MEIA LUA COM MESAS
 ESCALA 1 : 100

QUANT.	CADEIRAS	MESA 1,30	MESA 1,00
	46	5	4


PLANTA BAIXA TÉRREO – GARAGE EVENTOS E REUNIÕES		Arquitetura e Urbanismo
PROPRIETÁRIO:	Rogério	
ENDEREÇO:	R. Madalena, 164 – Vila Madalena, São Paulo – SP	
ARQUITETA:	Stefanny Martins Santos	11/14
ESCALA:	1:100	

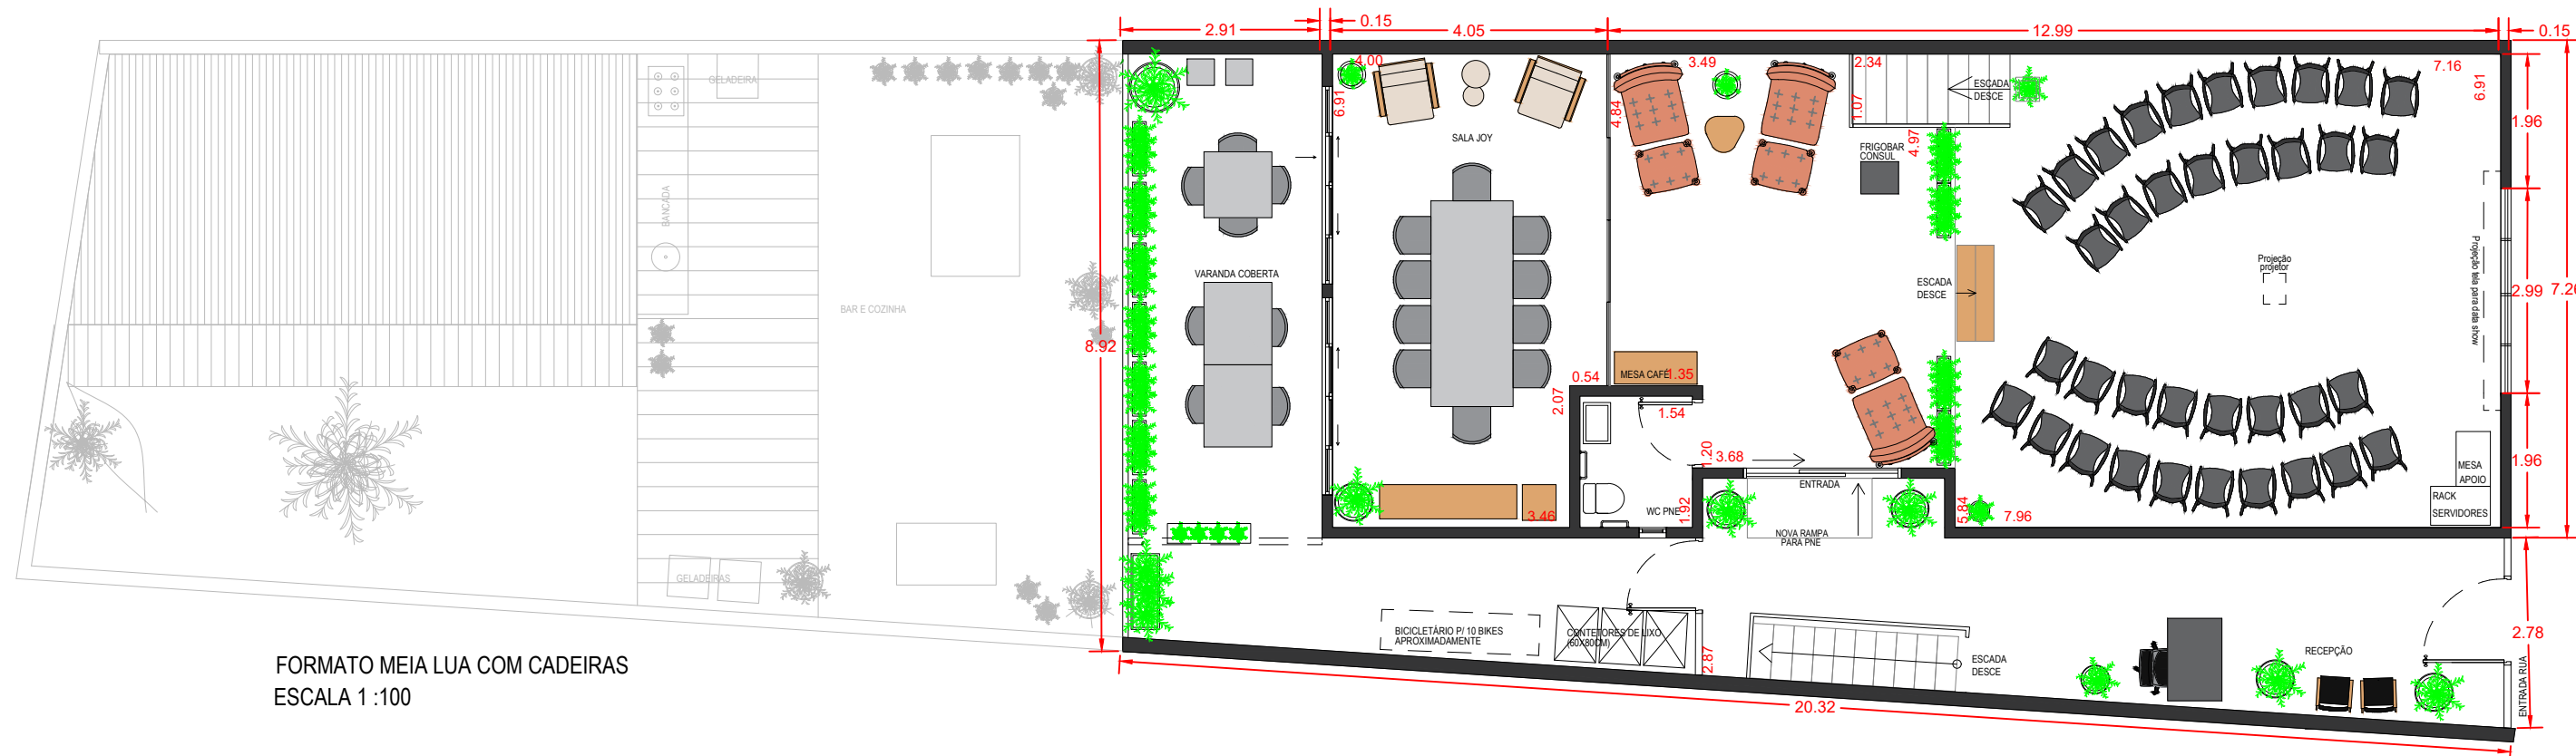

FORMATO MEIA LUA COM CADEIRAS
ESCALA 1 :100

QUANT.	CADEIRAS
	36


PLANTA BAIXA TÉRREO – GARAGE EVENTOS E REUNIÕES		Arquitetura e Urbanismo
PROPRIETÁRIO: Rogerio		
ENDEREÇO: R. Madalena, 164 – Vila Madalena, São Paulo – SP		
ARQUITETA: Stefanny Martins Santos		12/14
ESCALA: 1:100	DATA: MAIO/2023	

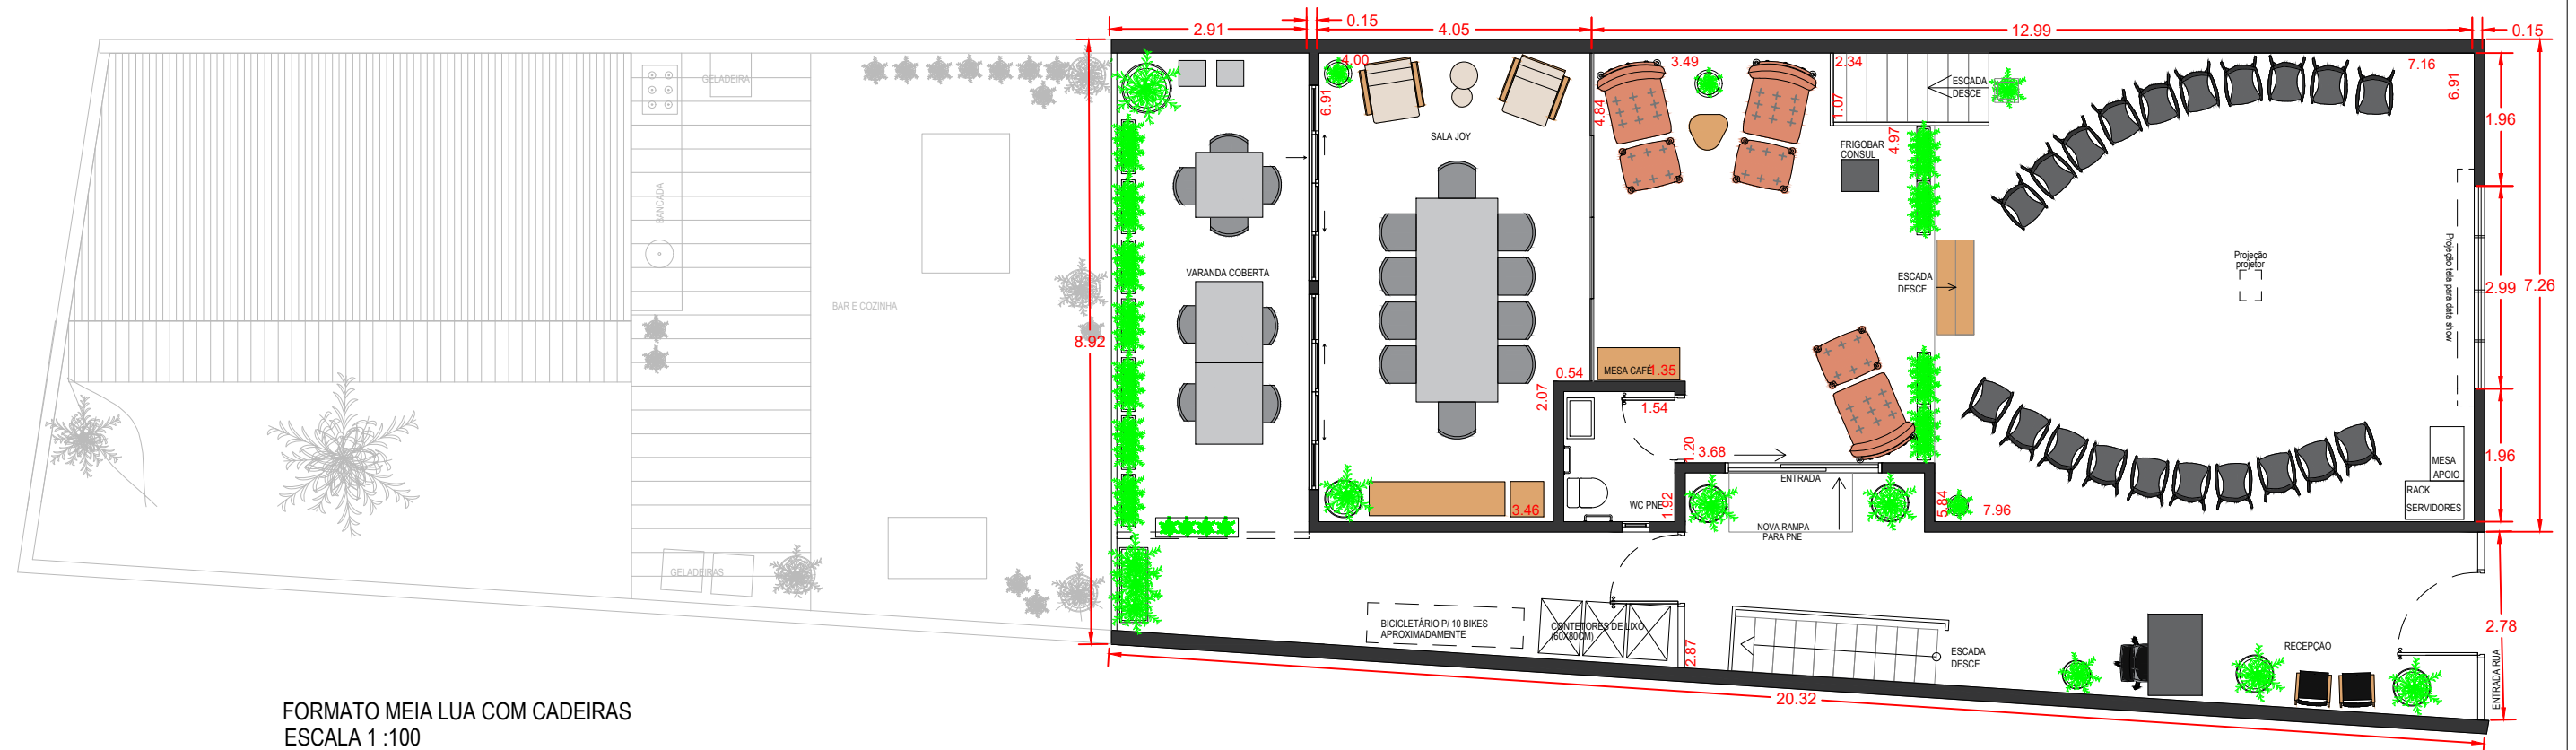

FORMATO MEIA LUA COM CADEIRAS
ESCALA 1 :100

QUANT.	CADEIRAS
	20

PLANTA BAIXA TÉRREO – GARAGE EVENTOS E REUNIÕES		Arquitetura e Urbanismo
PROPRIETÁRIO: Rogerio		
ENDEREÇO: R. Madalena, 164 – Vila Madalena, São Paulo – SP		
ARQUITETA: Stefanny Martins Santos		13/14
ESCALA: 1:100	DATA: MAIO/2023	

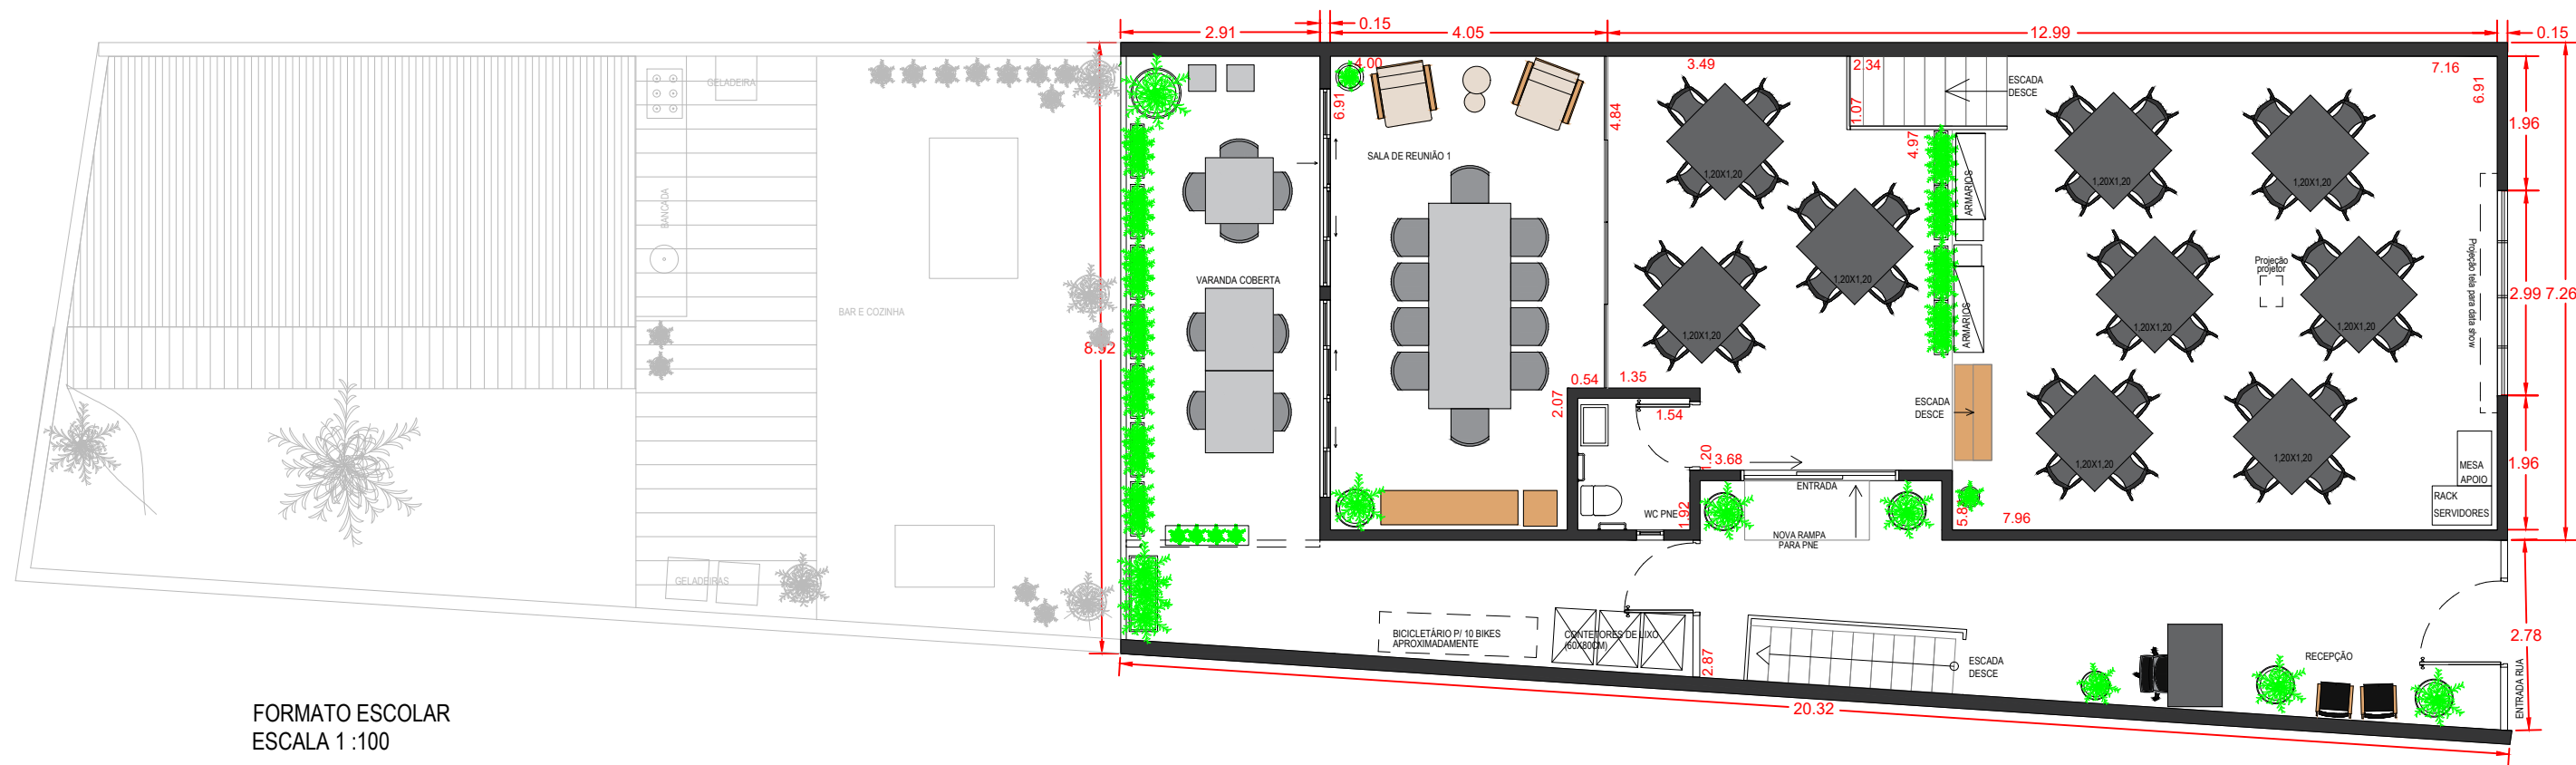

FORMATO ESCOLAR
ESCALA 1:100

QUANT.	CADEIRAS	MESA 1,20X1,20M
	32	9

PLANTA BAIXA TÉRREO – GARAGE EVENTOS E REUNIÕES		Arquitetura e Urbanismo
PROPRIETÁRIO: Rogerio		
ENDEREÇO: R. Madalena, 164 – Vila Madalena, São Paulo – SP		
ARQUITETA: Stefanny Martins Santos		14/14
ESCALA: 1:100	DATA: MAIO/2023	